

Fårön

Nötön

Renön

Djupviken

Strömnäs

| | | | |
|-----|------------------|------|--------|
| A | PM1 BYGGHANDLING | PJN | 180831 |
| BET | ÄNDRINGEN AVSEER | SIGN | DATUM |

BYGGHANDLING




Norconsult AB
Karl Grankvists v 1A, 941 52 Piteå
Tfn 0911-23 25 30
www.norconsult.se

| | | |
|-----------------------|------------------------------|--------------------------|
| UPPDRAG NR 1050587 | RITAD/KONSTR AV H LÖVGREN | HANDLAGGARE D EDEBLOM |
| DATUM 2018-05-11 | ANSVARIG P JOHANSSON | |

NÖTÖN/RENÖN NYA VA-LEDNINGAR

| | | | |
|------------------|---------------------|----------------------|----------|
| VA ÖVERSIKTSPLAN | SKALA 1:10000 A1 | NUMMER R-51-1-001 | BET A |
|------------------|---------------------|----------------------|----------|

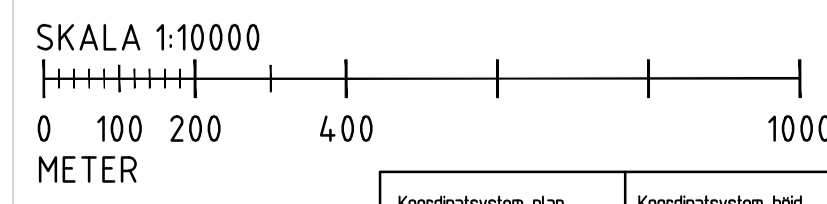

| | |
|---|---------------------------------|
| Koordinatsystem plan Sweref 99 21 45 | Koordinatsystem höjd Rh 2000 |
|---|---------------------------------|