

Fårön

Nötön

Renön

Strömnäs

Djupviken

A	PM1 BYGGHANDLING	PJN	180831
BET	ÄNDRING AVSEER	SIGN	DATUM

BYGGHANDLING




Norconsult AB
Karl Grankvists v 1A, 941 52 Piteå
Tfn 0911-23 25 30
www.norconsult.se

UPPDRAG NR 1050587	RITAD/KONSTR AV H LÖVGREN	HANDLAGGARE D EDEBLOM
DATUM 2018-05-11	ANSVARIG P JOHANSSON	

NÖTÖN/RENÖN NYA VA-LEDNINGAR

VA ÖVERSIKTSPLAN	SKALA 1:10000 A1	NUMMER R-51-1-001	BET A
------------------	---------------------	----------------------	----------

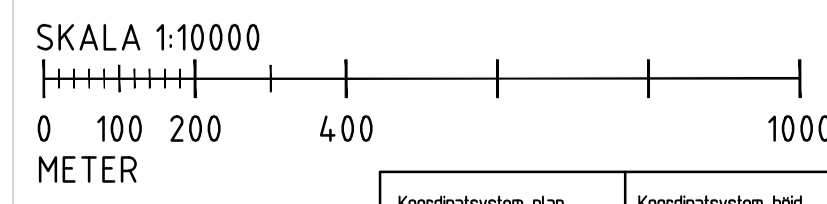

Koordinatsystem plan Sweref 99 21 45	Koordinatsystem höjd Rh 2000
---	---------------------------------