


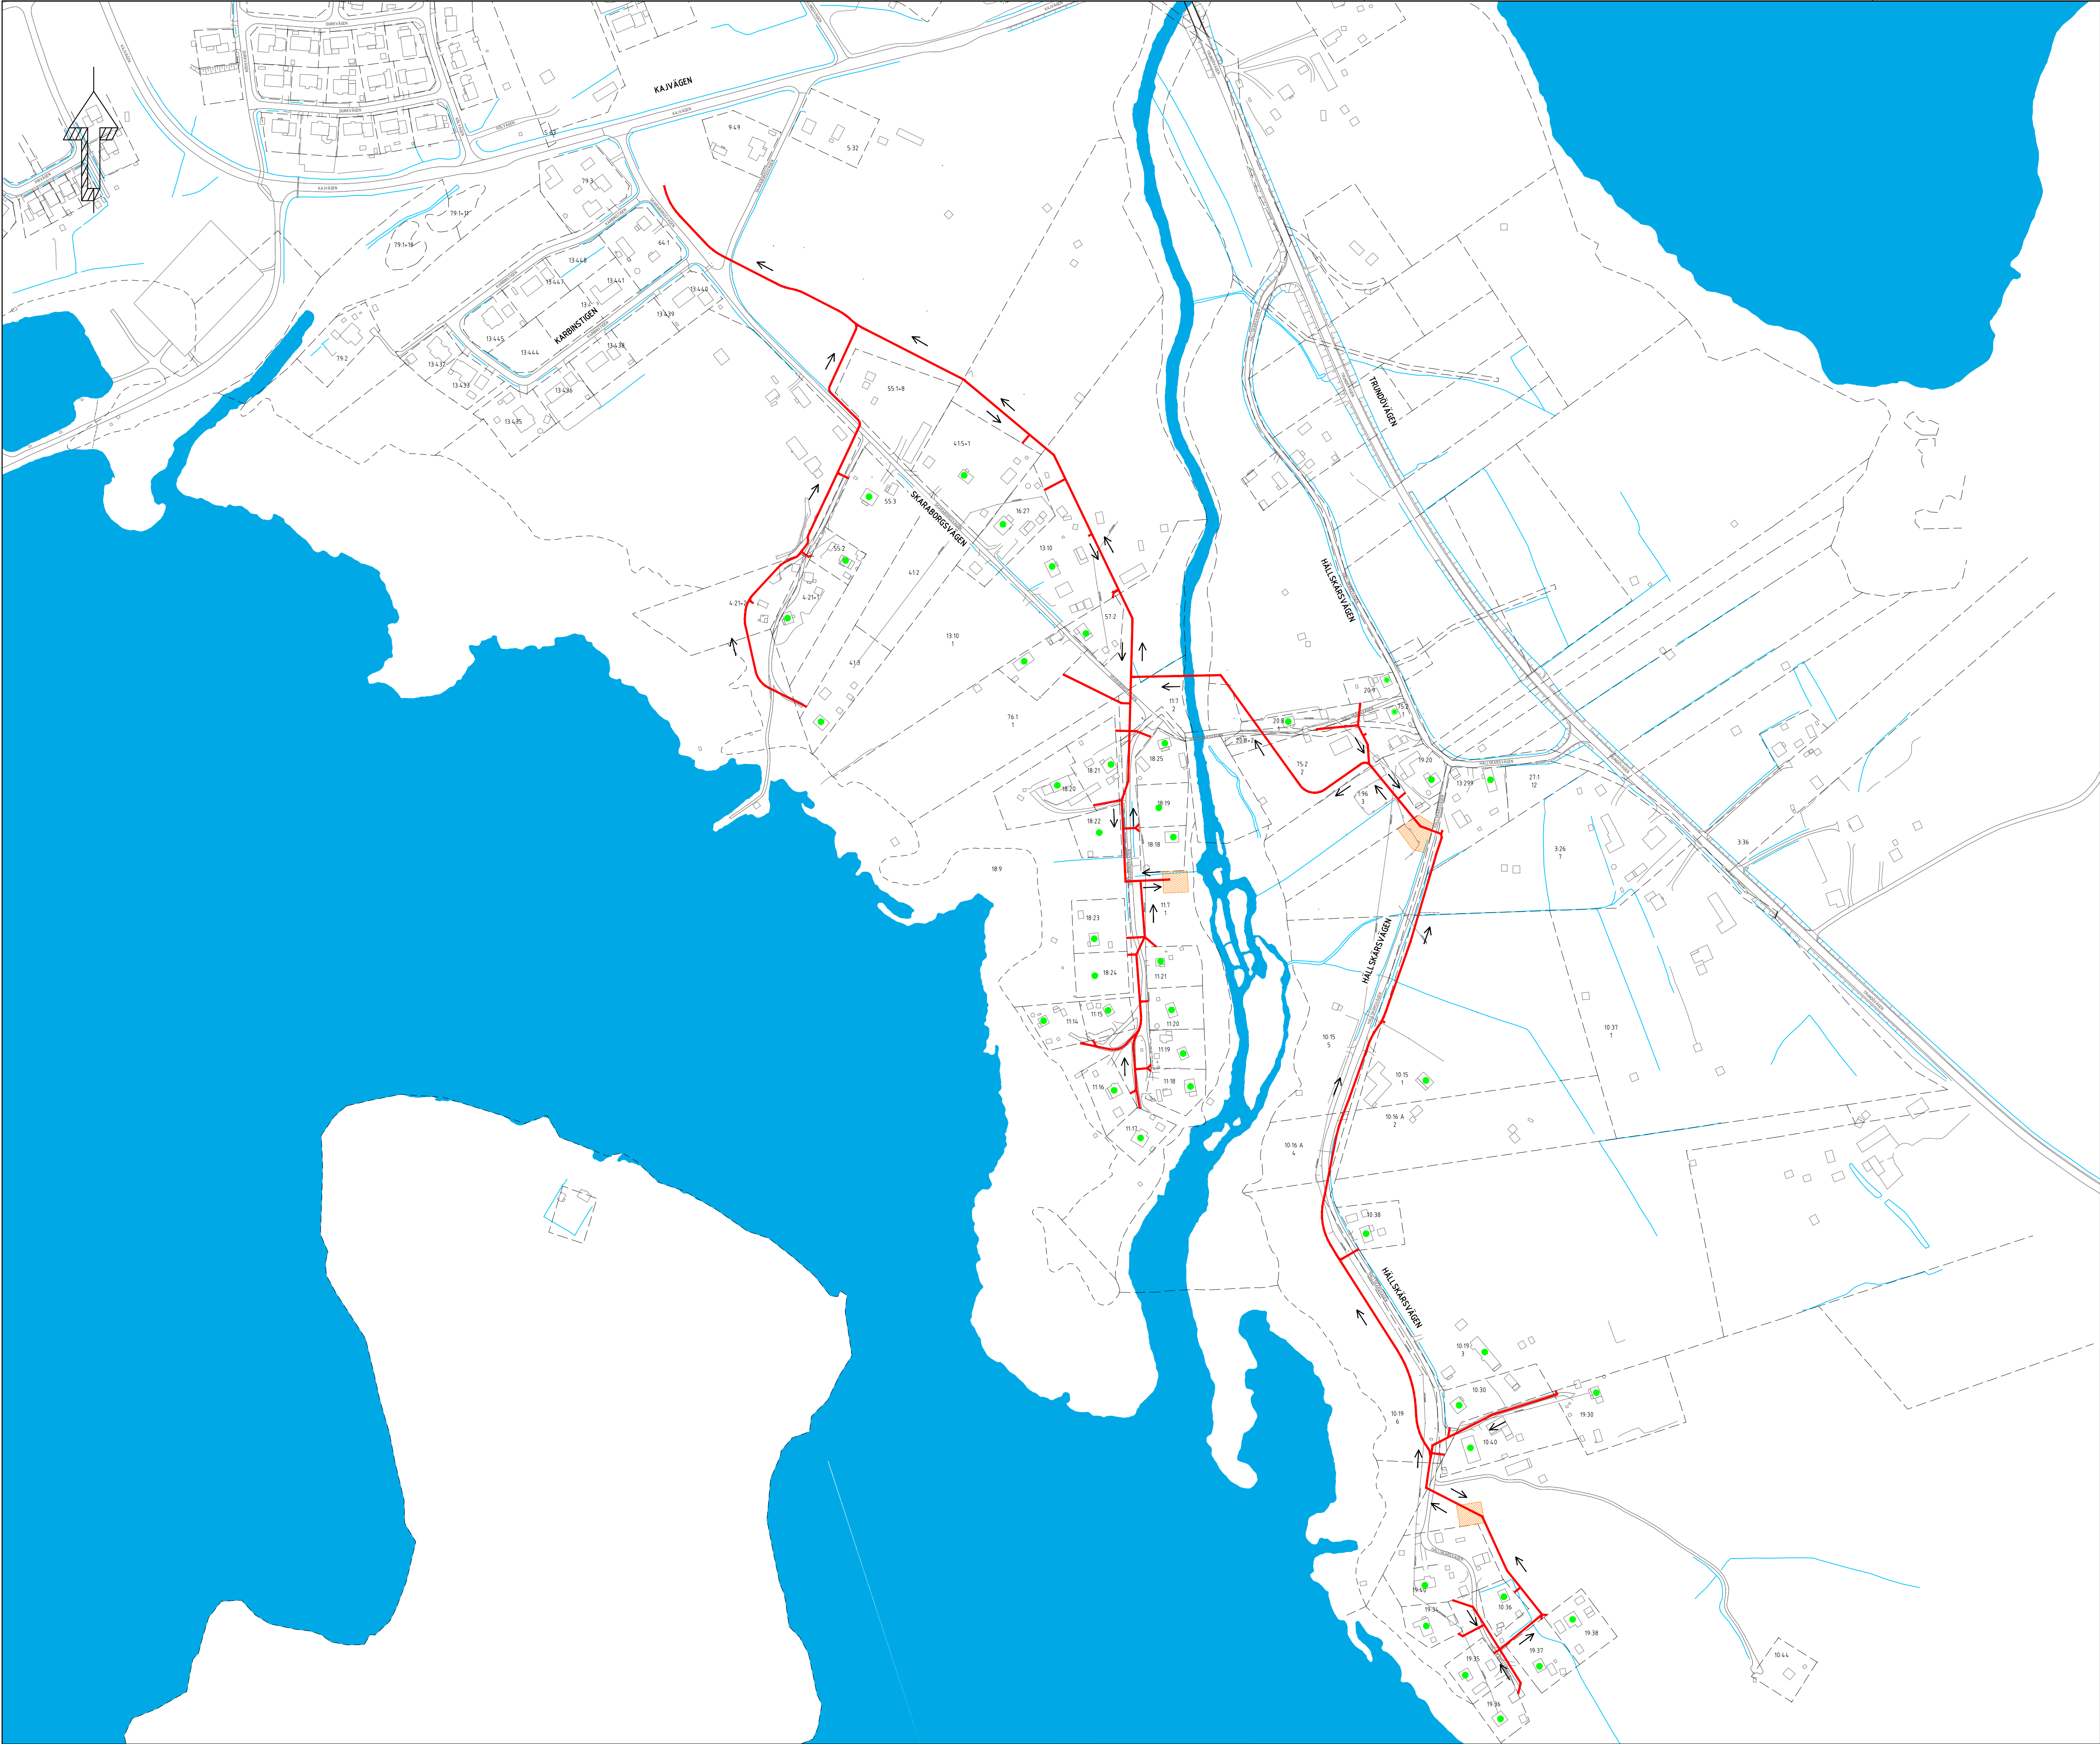

TECKENFÖRKLARING

- Fastigheter som berörs
- Fastighetsgräns
- Ledningsdragning nytt VA
Centrumlinje, tryck och
självfallsledningar
- Yta för pumphus

BET	ANT	ÄNDRINGEN AVSER	SIGN	DATUM
-----	-----	-----------------	------	-------

FÖRSLAGSHANDLING



ROSVIK OMVANDLINGSOMRÅDE

Norconsult

www.norconsult.se

UPPDRAG NR 1084189	RITAD AV AUR	HANDLÄGGARE AUR
DATUM 2023-09-25	ANSVARIG P.JN	

ROSVIK
LEDNINGSDRAGNING CENTRUMLINJE NYTT VA
TRYCK- OCH SJÄLVFALLSLEDNINGAR
ÖVERSIKT, PLAN

SKALA A1: A3:	NUMMER 1	BET
---------------------	-------------	-----